



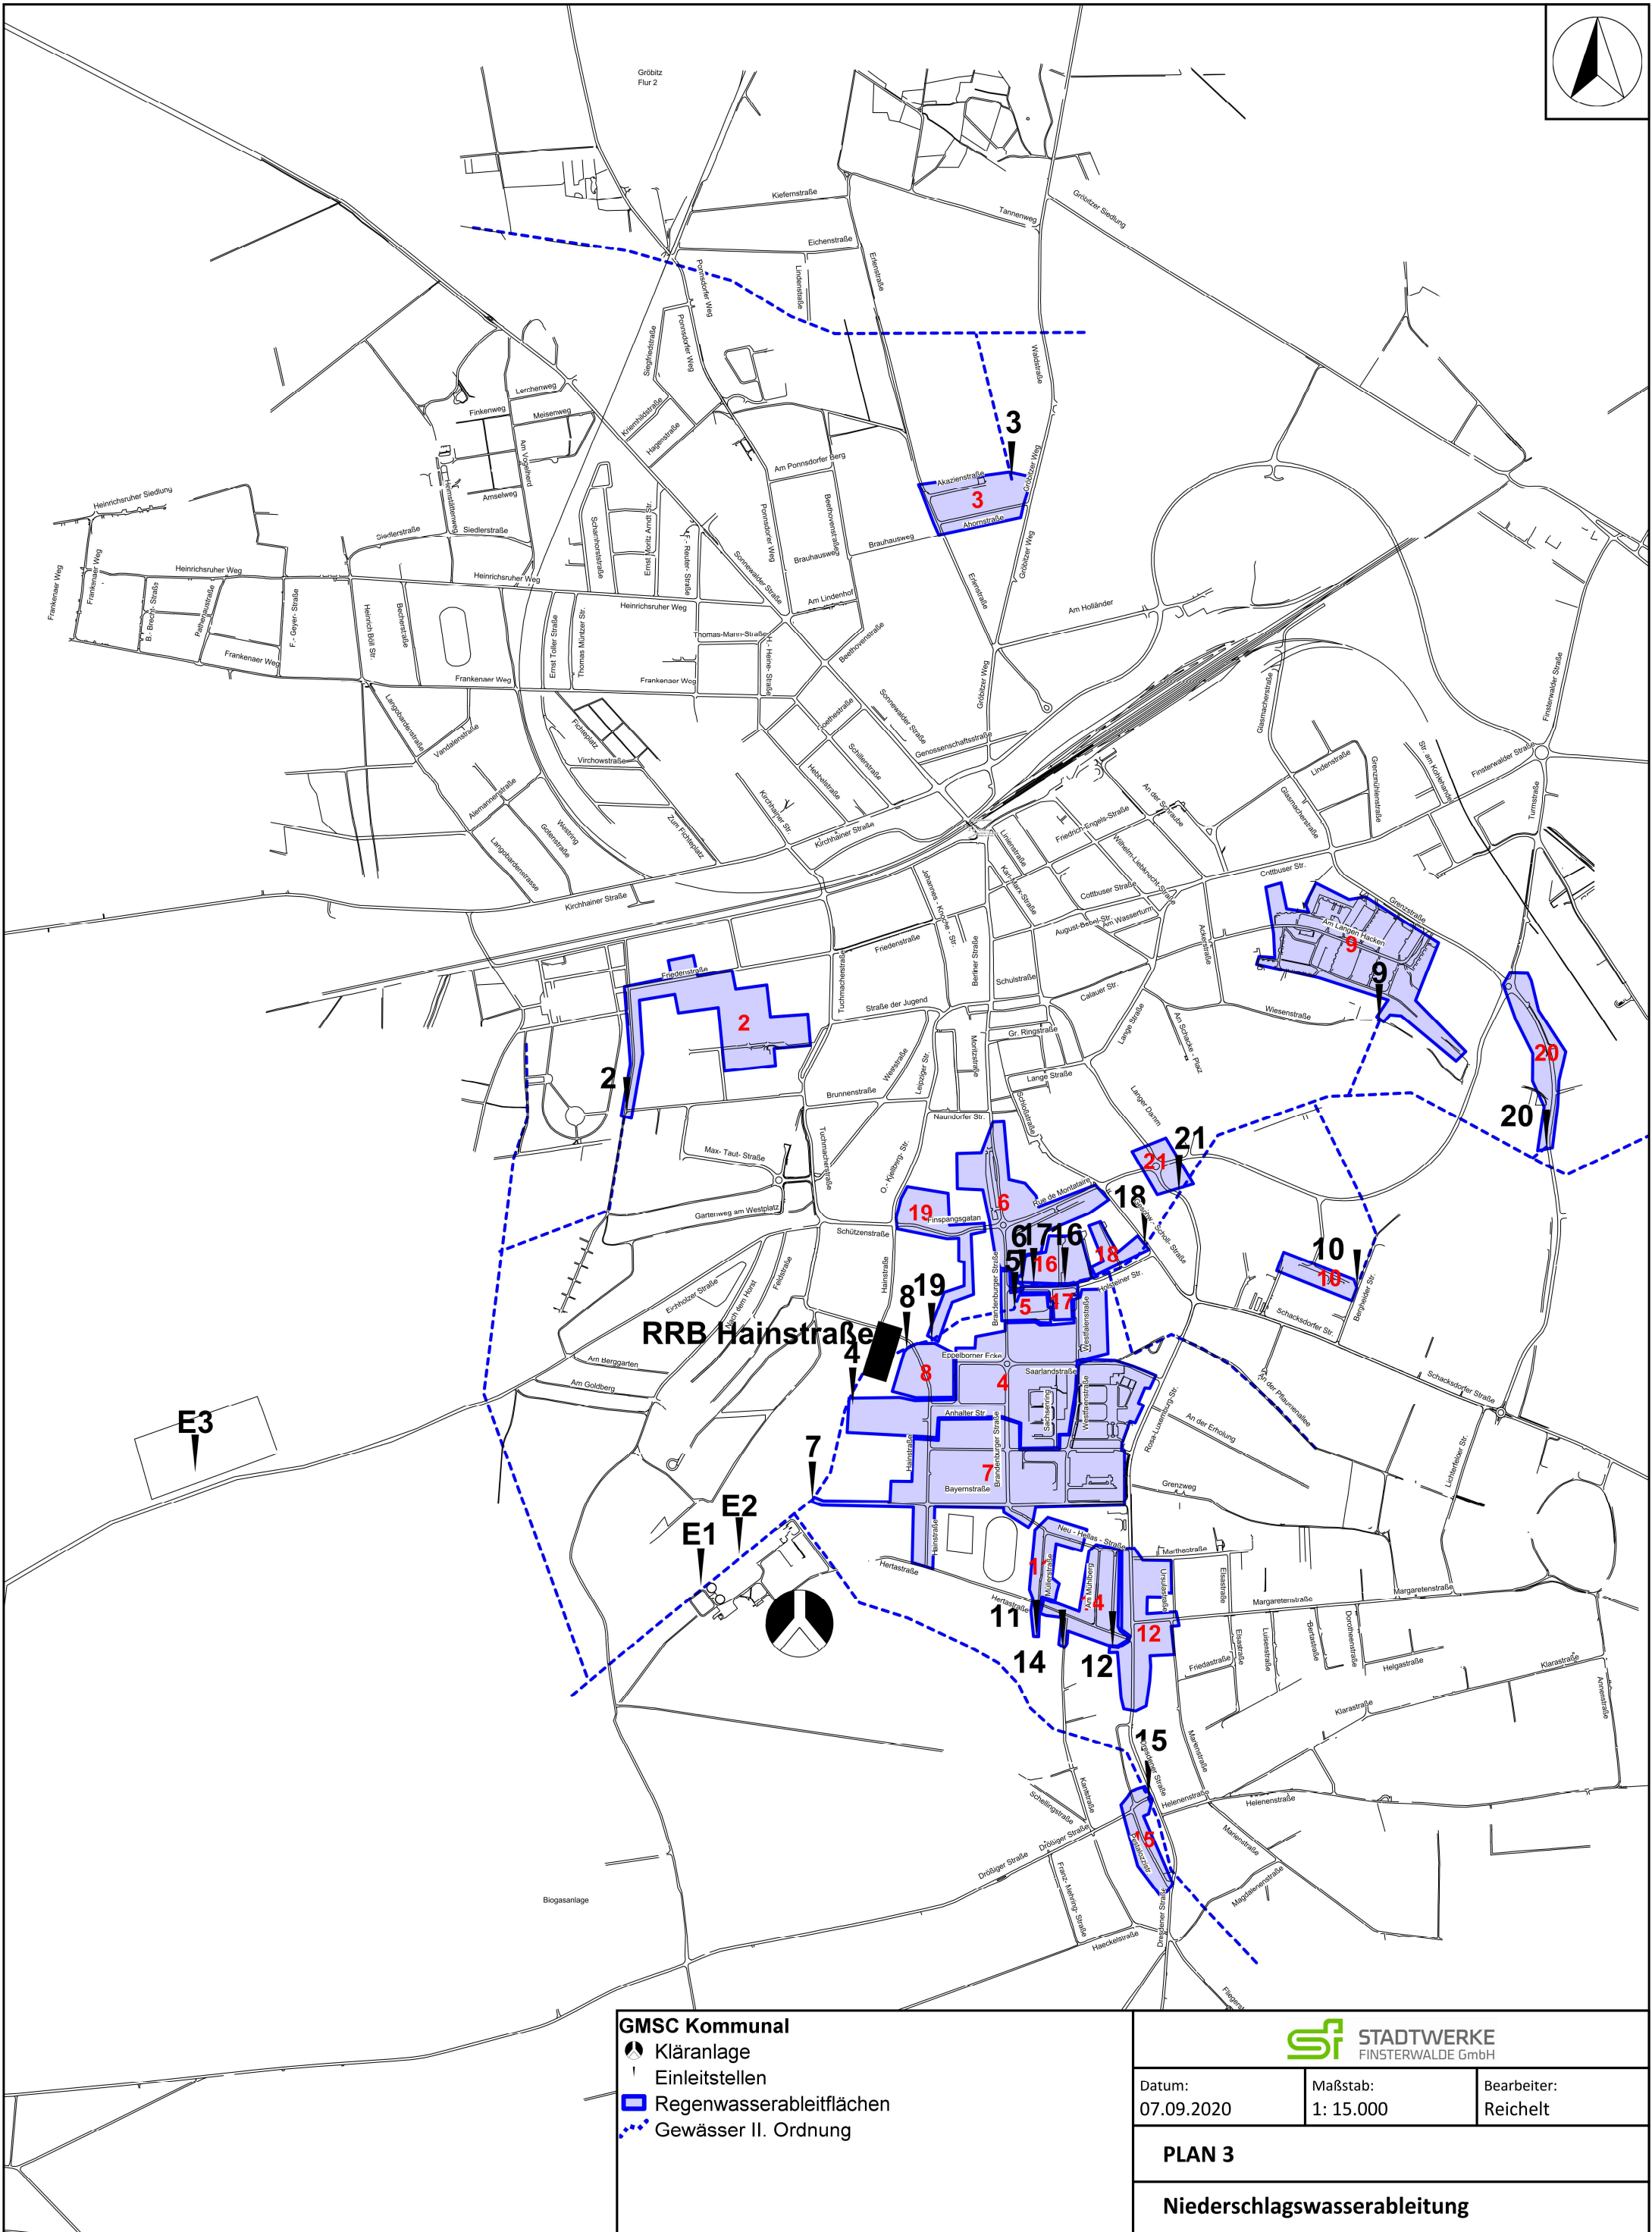

- Kläranlage
- ! Einleitstellen
- Regenwasserableitflächen
- Gewässer II. Ordnung

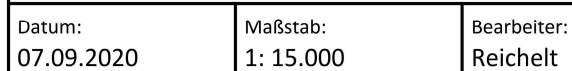

Niederschlagswasserableitung